




G E M E E N T E
Arnhem



Project:
Schuytgraaf veld 15

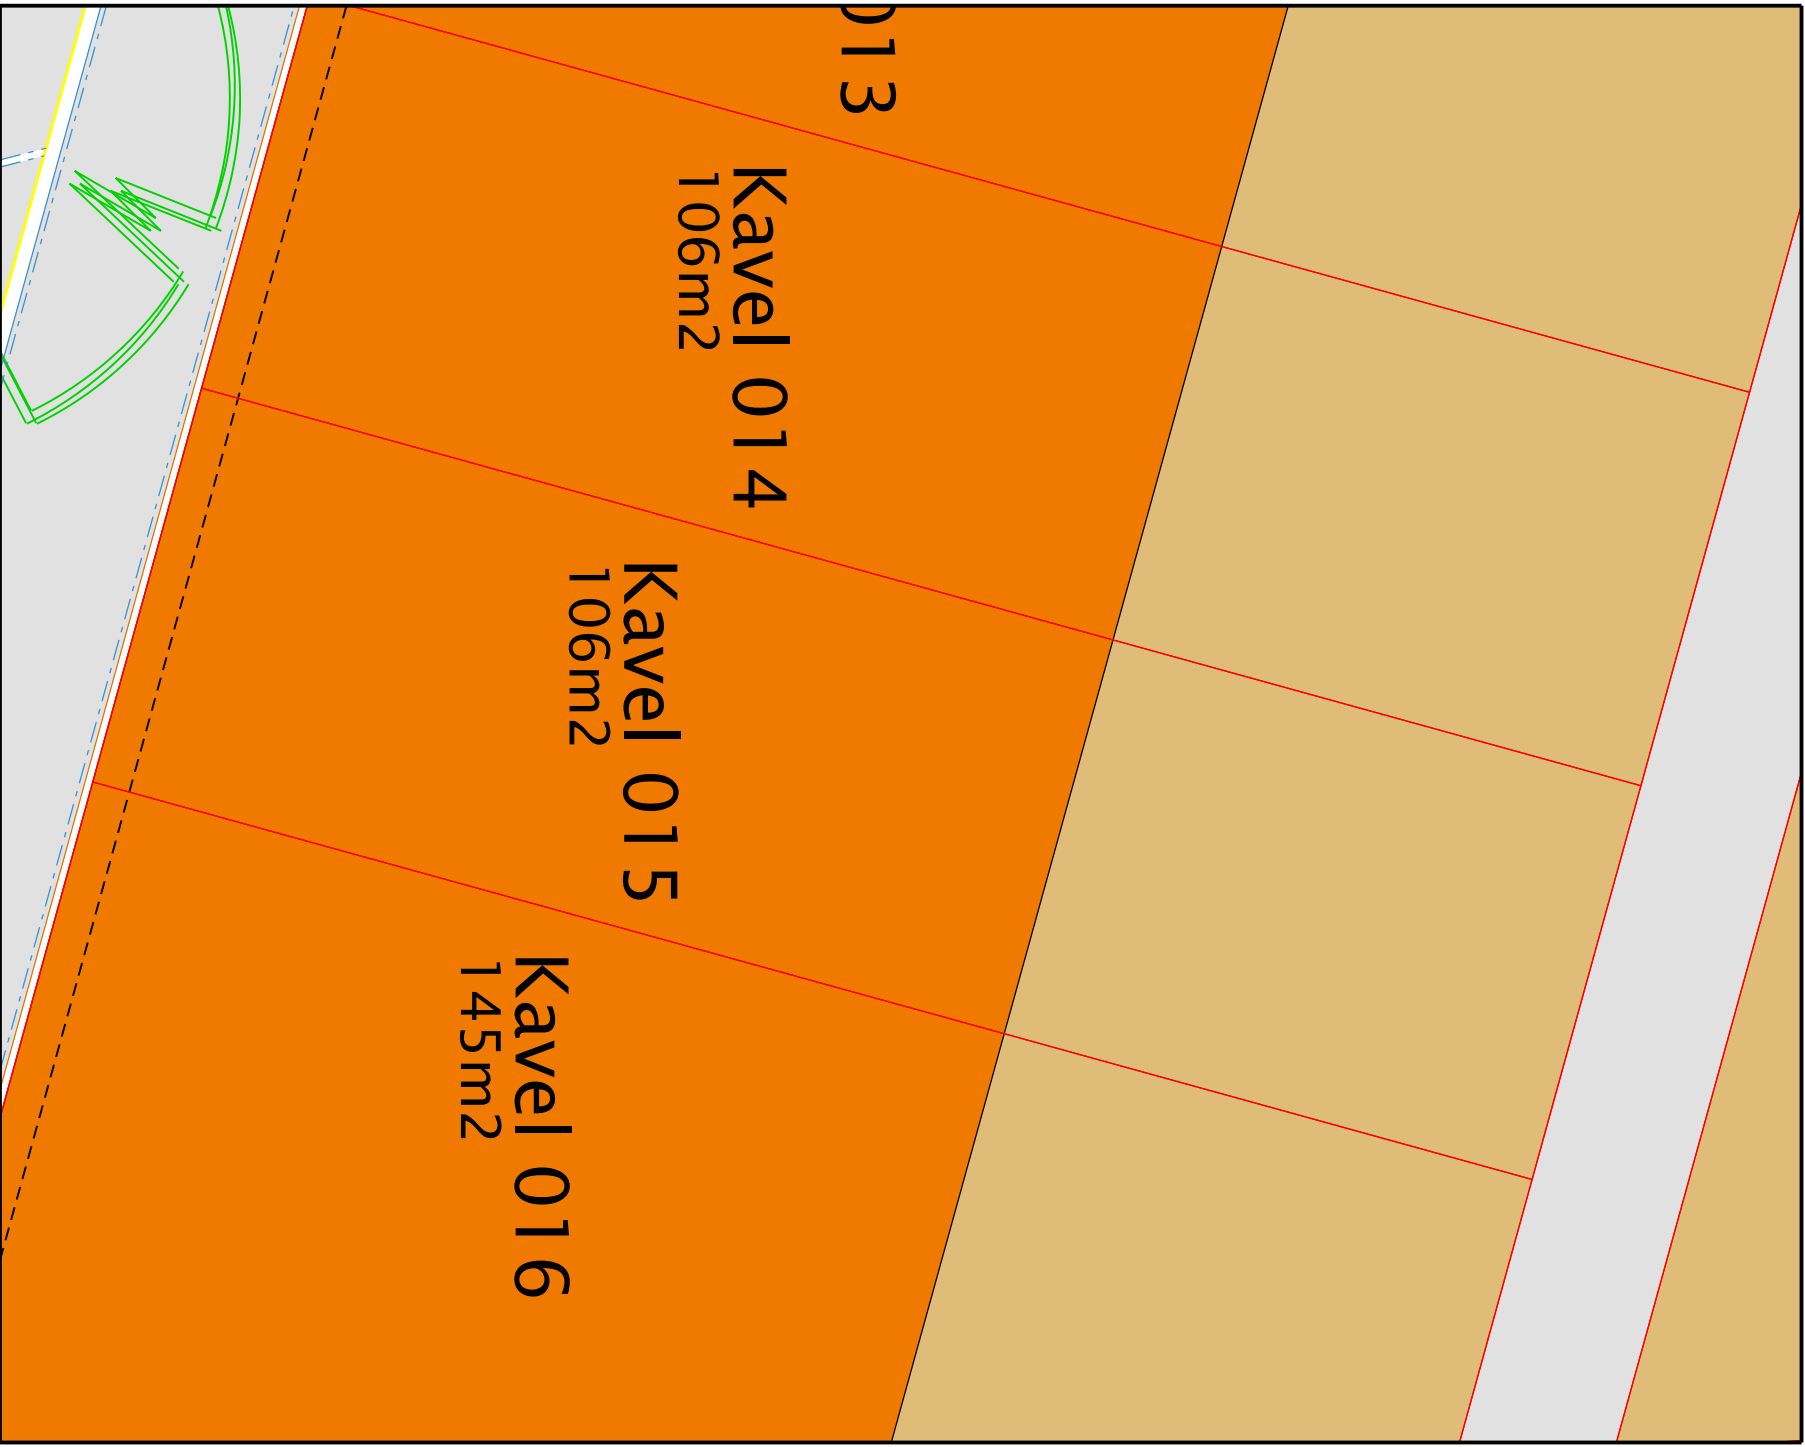

Omschrijving:
Kavelpaspoort kavel 015

Getekend:
VlieRo

Datum uitgifte:
23-10-2015

Schaal:
1:100

Formaat:
A4