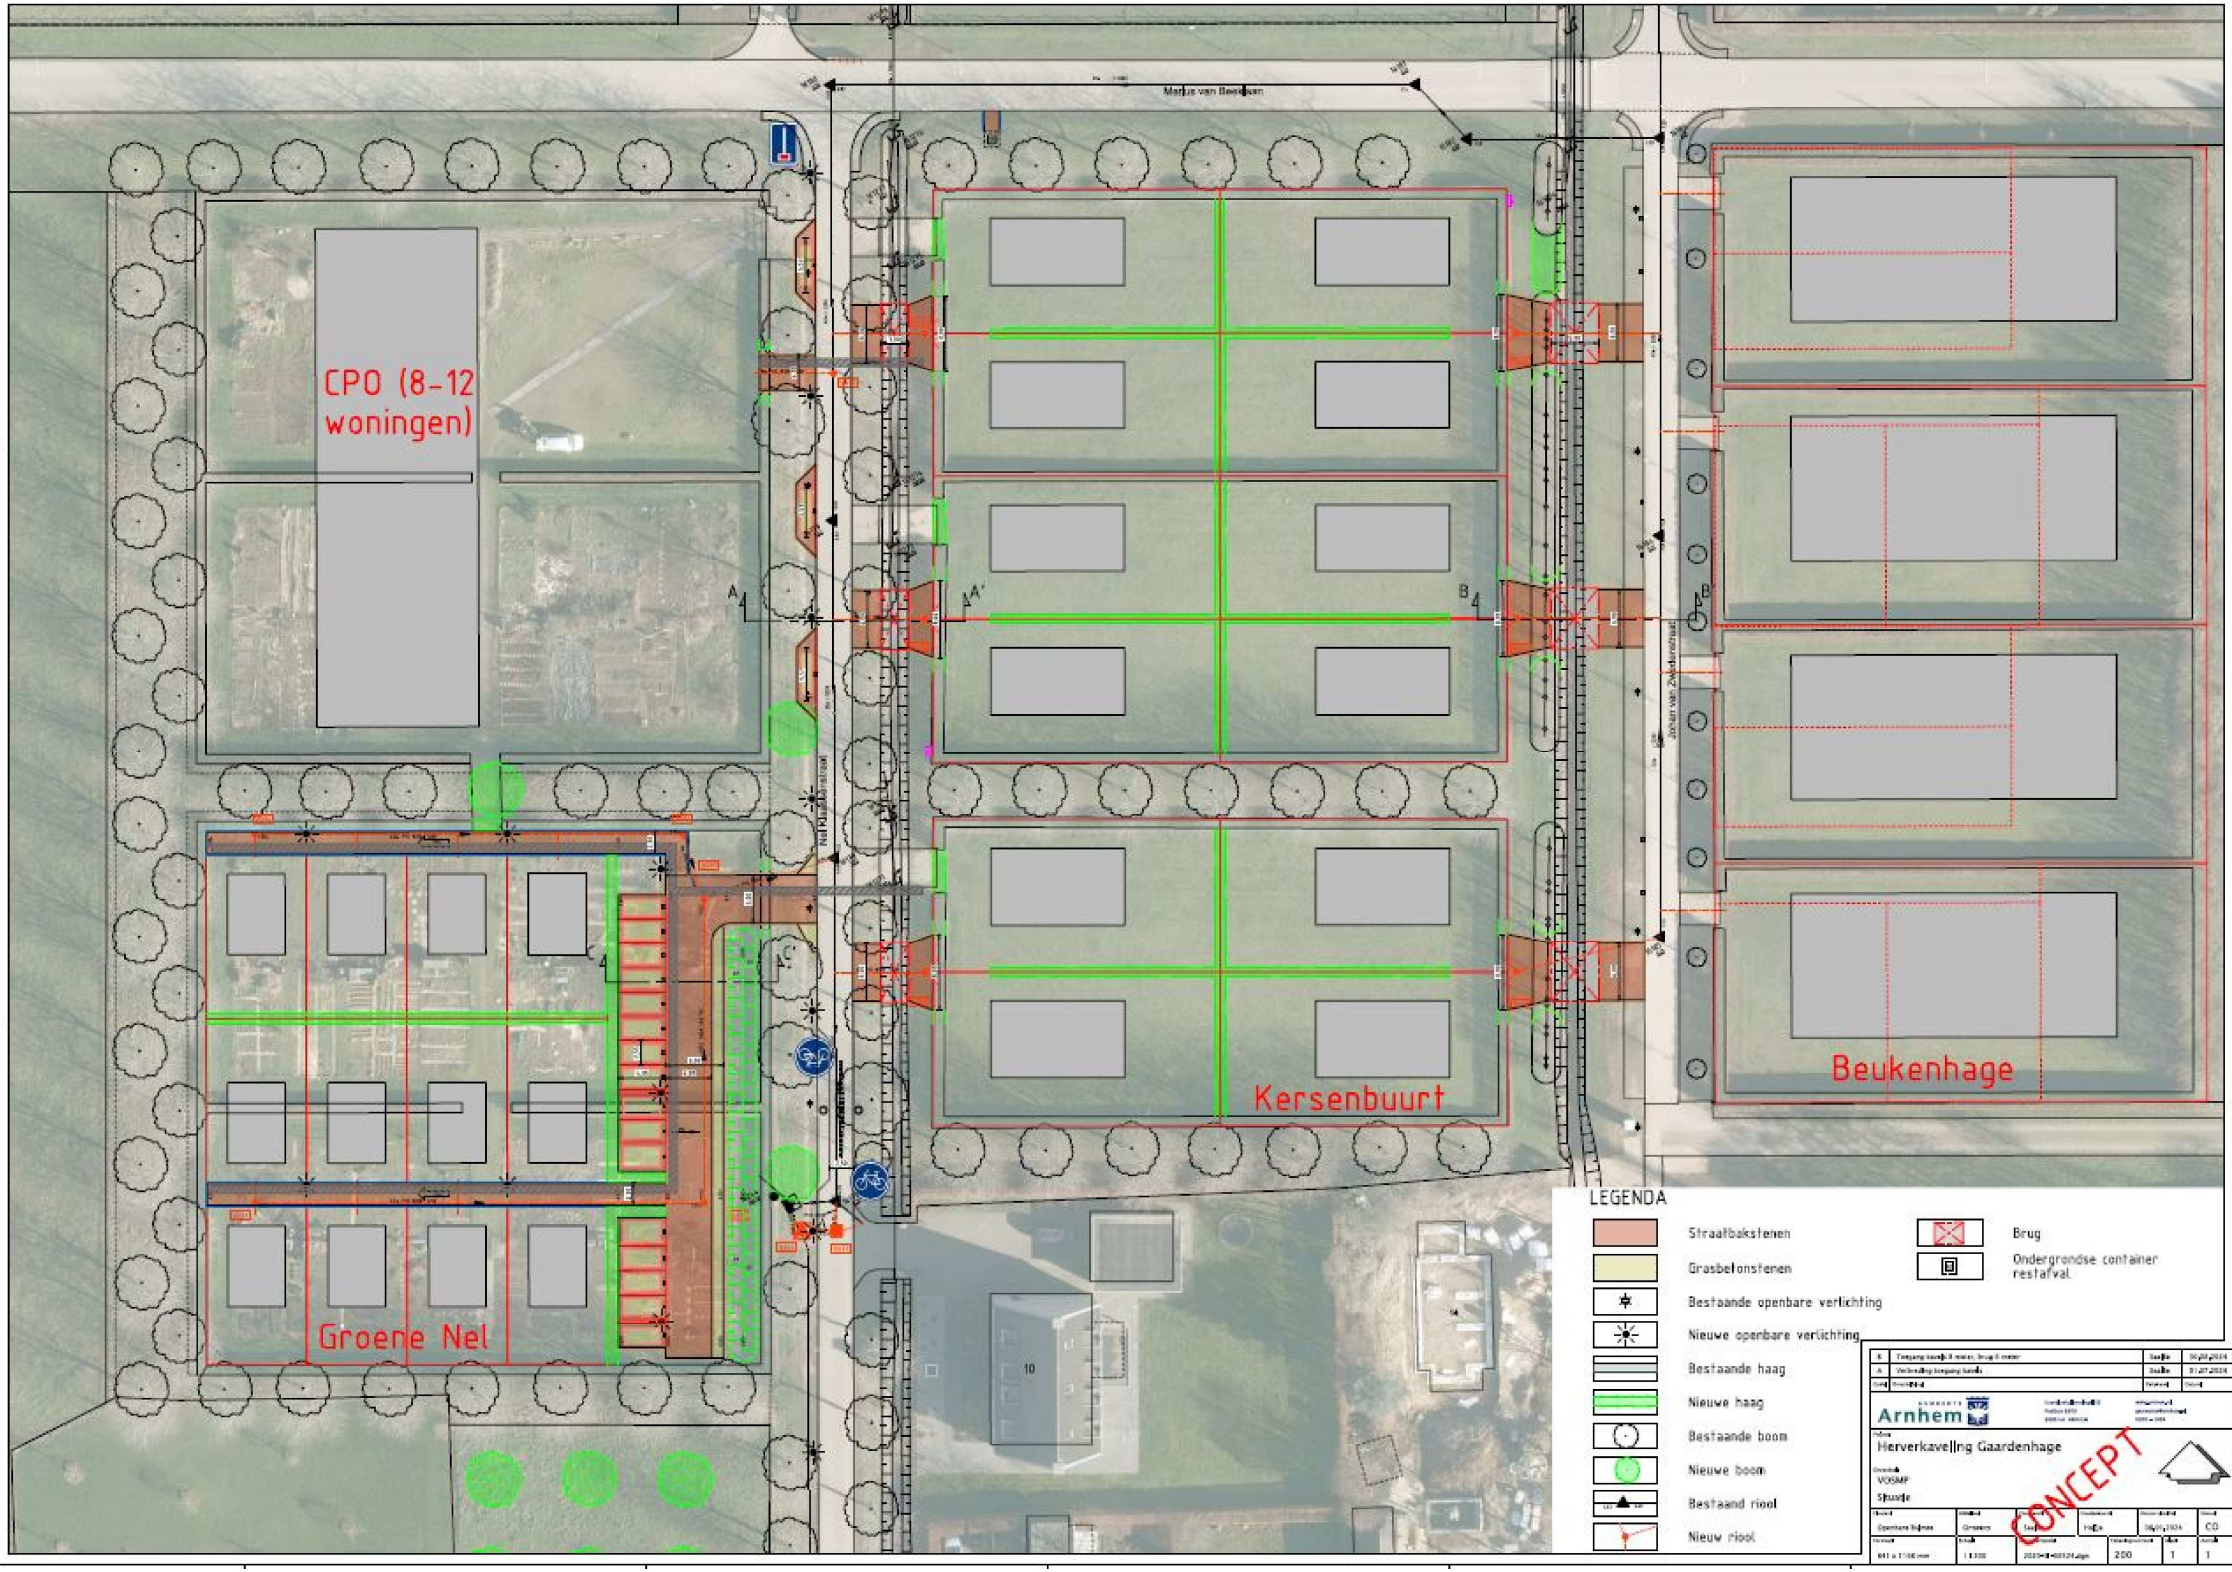
CPO (8-12 woningen)
Groene Nel
Kersenbuurt
Beukenhage
LEGENDA
Straatbakstenen
Grasbetonstenen
Bestaande openbare verlichting
Nieuwe openbare verlichting
Bestaande haag
Nieuwe haag
Bestaande boom
Nieuwe boom
Bestaand riool
Nieuw riool
Brug
Ondergrondse container restafval
Arnhem
Herverkaveling Gaardenhage
VOSMP
Sfeerbeeld
CONCEPT